


Územný plán obce SENNÉ Zmeny a doplnky č.1/2020

OCHRANA PRÍRODY A TVORBA KRAJINY
PRVKY ÚZEMNÉHO SYSTÉMU EKOLOGICKEJ STABILITY

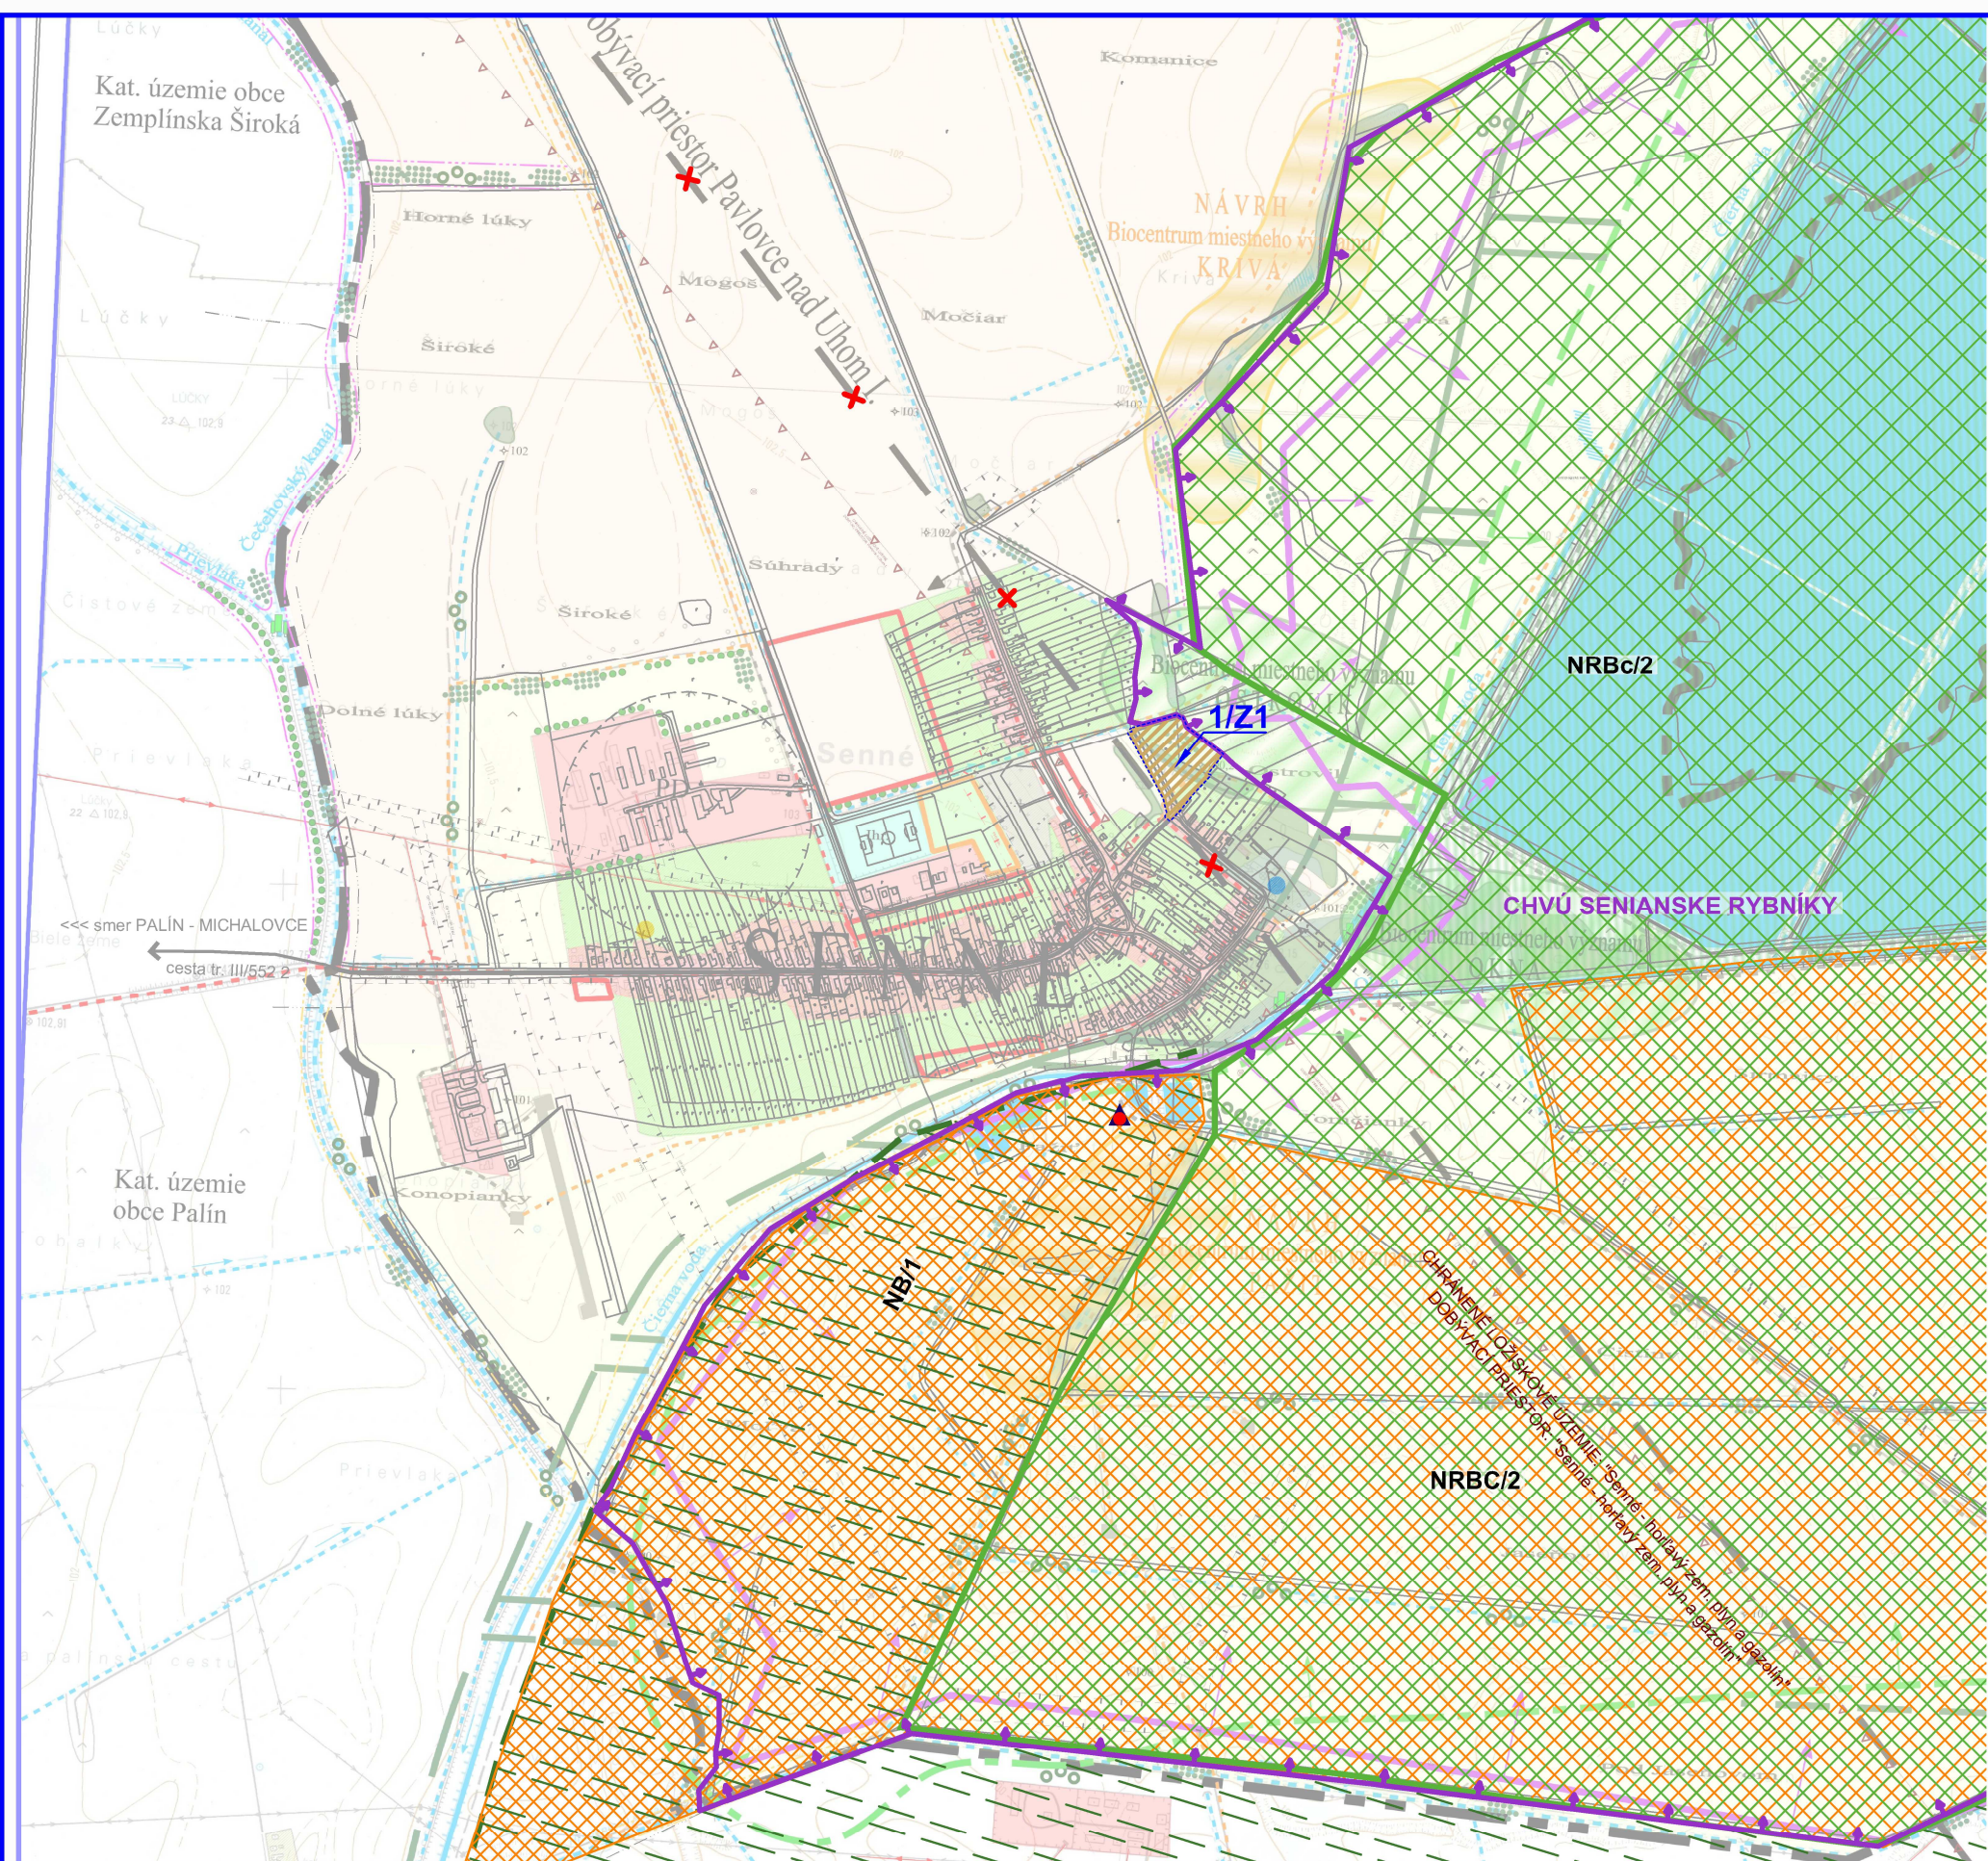

LEGENDA (ZaD1)

STAV	NÁVRH	FUNKČNÉ PLOCHY
		Plochy poľnohospodárskej výroby a agroturistiky
OCHRANA PRÍRODY		
		Nadregionálne biocentrum NRBC/2
		Nadregionálny biokoridor NB/1
		Významný biotop: Psiarkové aluviálne lúky
		Chránené vtáčie územie 024 "Senianske rybníky"
PRÍRODNÉ ZEMĚPISNÉ A INÉ PRVKY		
		Nelegálna skládka odpadu
		Nízka úroveň radónového rizika
		Stredná úroveň radónového rizika
		Zrušenie pôvodnej hranice chráneného územia
	1/Z1	Označenie lokality (ZaD č.1/2020)

Názov ÚPD: **ÚZEMNÝ PLÁN OBCE SENNÉ
ZMENY A DOPLNKY Č. 1/2020**
Schvaľujúci orgán: Obecné zastupiteľstvo obce Senné
Číslo uznesenia: 3 / 2020
Dátum schválenia: 17. 8. 2020

.....
Peter Saboslal
starosta obce Senné

pečiatka



ÚZEMNÝ PLÁN OBCE SENNÉ ZMENY A DOPLNKY Č.1/2020

Obstarávateľ:	Obec Senné	BOSKOV s.r.o.
odborná spôsobilá osoba pre obstarávanie ÚPD:	Ing. Iveta SABAKOVÁ	Mýtno 15, 068 01 Humenné www.boskov.sk
Architekt ÚPD:	Ing. arch. Marianna BOŠKOVÁ	
Číslo:	ČISTOPIS	Zak. číslo: 03/2019
		Dátum: 06.2020
		Mierka: 1:10000
		Čís. výkresu: 7/Z1

OCHRANA PRÍRODY A TVORBA KRAJINY
PRVKY ÚZEMNÉHO SYSTÉMU EKOLOGICKEJ STABILITY