

**ZOZNAM VEREJNOPROSPEŠNÝCH STAVIEB**  
V ZMYSLE §12, odst.6, písm.l. a odst.7, písm.b. VYHLÁŠKY č.55/2001 Z.z.

**VPS-1 STAVBY PRE OBCIANSKU VYBAVENOSŤ:**

VPS-1.1. CINTORIN

**VPS-2 STAVBY PRE DOPRAVU:**

VPS-2.1. OBSLUŽNÉ A PRÍSTUPOVÉ KOMUNIKÁCIE A DOPRAVÉ ZARIADENIA

VPS-2.2. PARKOVACIE PLOCHY

VPS-2.3. TURISTICKÉ A CYKLISTICKÉ TRASY

**VPS-3 STAVBY PRE VODNÉ HOSPODÁRSTVO**

VPS-3.1. STAVBY VODOVOD, POTRUBÍ A TECH. ZARIADENIA PRE ZÁSOB. VODOU

VPS-3.2. STAVBY HLAVNÝCH ZBERAČOV KANALIZAČNEJ SIETE A KORIDORY TRÁS NÁDVÄZUJÚCICHULIČNÝCH STÓK

**VPS-4 STAVBY PRE ENERGETICKÉ ZARIADENIA, TELEKOMUNIKÁCIE, ROZVODY PLYNU**

VPS-4.1. STAVBY PRÍPOJOK VN a NN ELEKTRICKEJ SIETE, REKONŠTRUKCIE A VÝSTAVBA NOVÝCH TRAFOSTANÍC

VPS-4.2. STAVBY TELEKOMUNIKAČNEJ KÁBLOVEJ SIETE A SÚVISIACICH ZARIADENÍ

VPS-4.3. STAVBY ROZVODU PLYNU

**VPS-5 STAVBY PRE ODPADOVÉ HOSPODÁRSTVO**

VPS-5.1. STAVBA PRE ODPADOVÉ HOSPODÁRSTVO - ZBERNÝ DVOR (lokality č. 2I2Z)

**ZOZNAM REGULATÍVOV**

R1 - CENTRALNA ZÓNA OBCE

R2 - OBCIANSKA VYBAVENOSŤ

R3 - OBYTNÉ ÚZEMIE- RODINNÉ DOMY

R4 - ODDYCHOVÁ ZELEN, ŠPORT A REKREÁCIA


R5 - DOPRAVA A TECHNICKÁ VYBAVENOSŤ

**Navrhovaná funkcia plôch**

- A OBCIANSKA VYBAVENOSŤ - UBYTOVANIE, STRAVOVANIE
- B ŠPORTOVO REKREAČNÁ PLOCHA (VYBAVENOSŤ ŠPORTOVÉHO AREÁLU, VIACÚČELOVÉ IHRISKÁ, CYKLISTICKÁ DRÁHA, PARKOVÉ PLOCHY)
- C AGROTURISTIKA (UBYTOVANIE, STRAVOVANIE, ŠPORTOVÉ PLOCHY, PARKOVÉ ÚPRAVY)
- D ODDYCHOVÁ ZÓNA (PARKOVÉ ÚPRAVY)
- E ODDYCHOVÁ ZELEŇ

ÚZEMNÝ  
SE  
SCHÉMA VEREJNOPROSPEŠNÝCH STAVIEB

**ZMENY A DOPLNKY č.2**  
ÚZEMNÝ PLÁN OBCE  
**SENNÉ**  
SCHÉMA VEREJNOPROSPEŠNÝCH STAVIEB

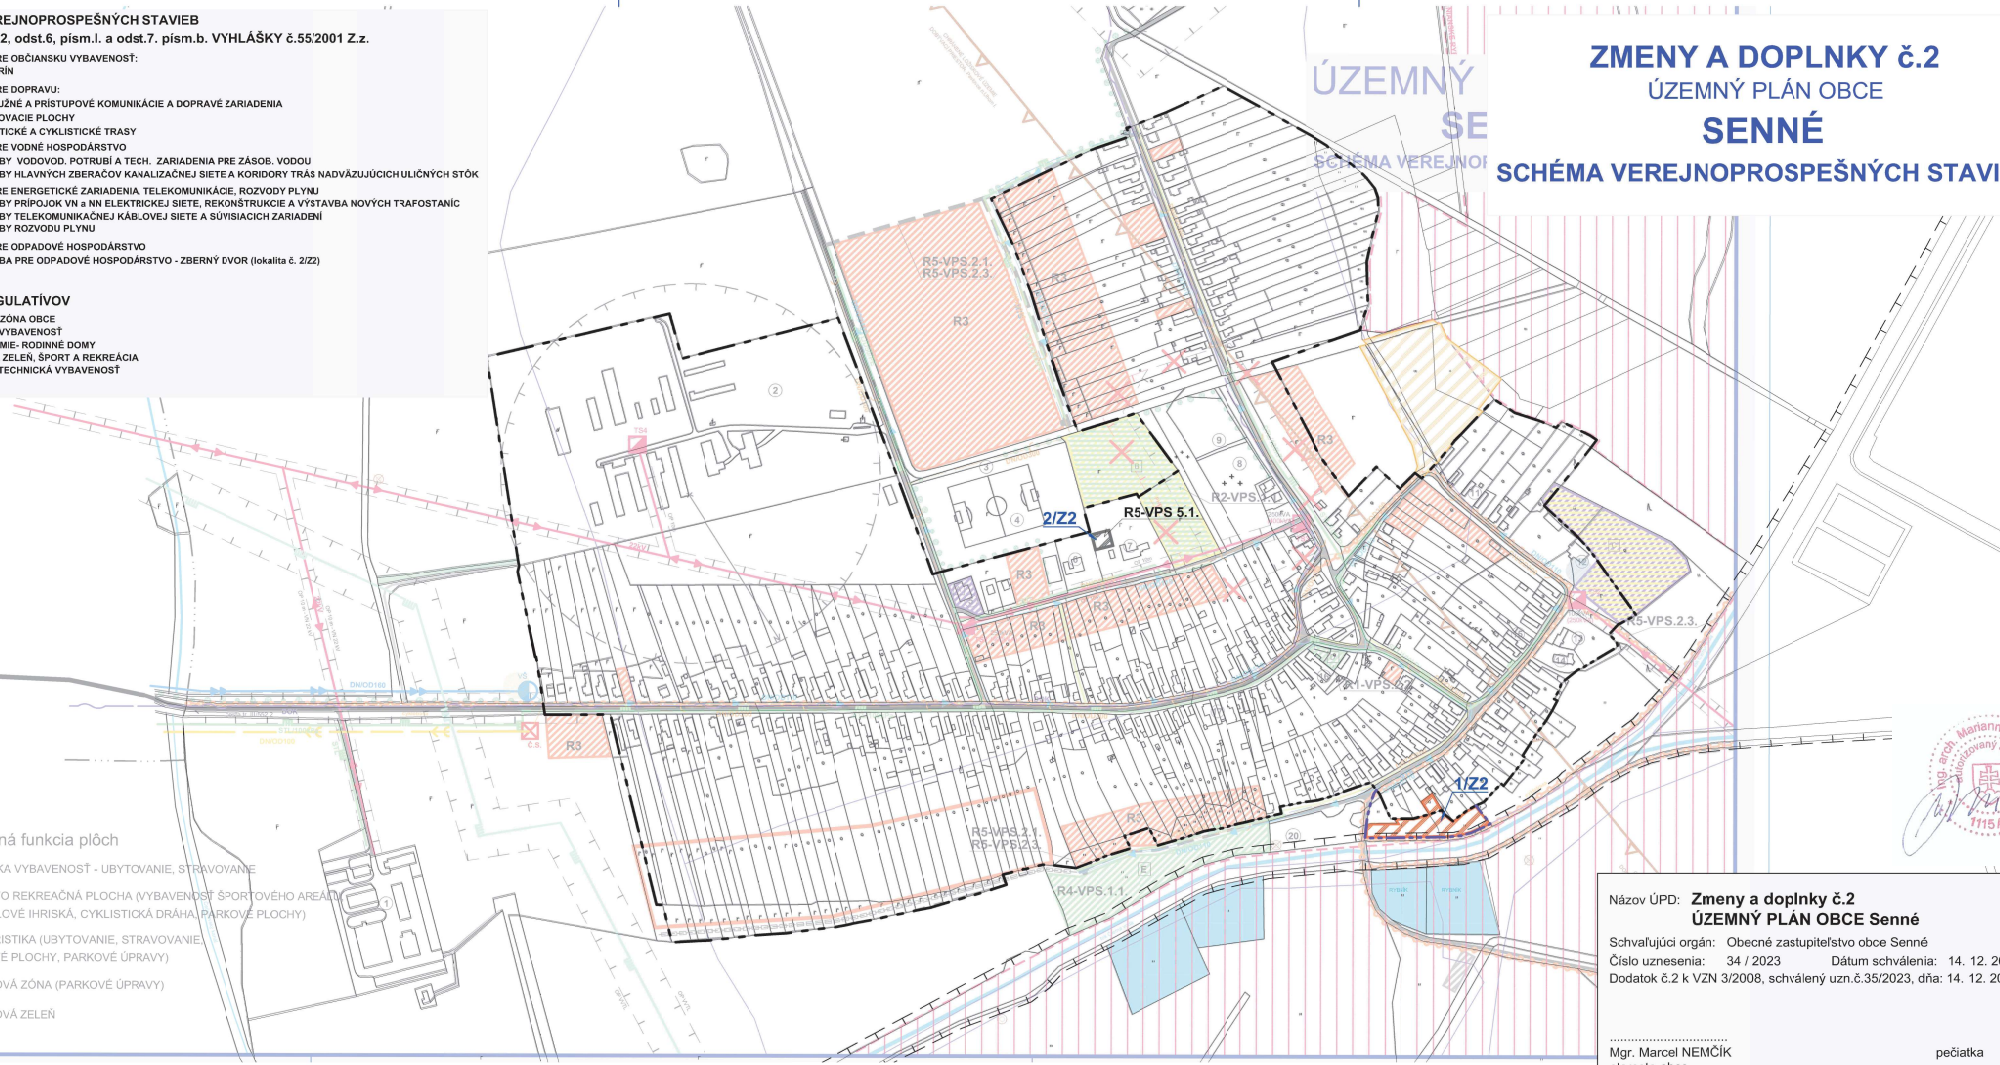

Názov ÚPD: **Zmeny a doplnky č.2**  
**ÚZEMNÝ PLÁN OBCE Senné**  
Schvaľujúci orgán: Obecne zastupiteľstvo obce Senné  
Číslo uznesenia: 34 / 2023      Dátum schválenia: 14. 12. 2023  
Dodatok č.2 k VZN 3/2008, schválený uzn.č.35/2023, dňa: 14. 12. 2023

.....  
Mgr. Marcel NEMČÍK  
starosta obce

pečiatka